


Investorenwettbewerb „Areal Heinzelmann“
Veräußerung des städtischen Grundstücks Planie 20/22,
Urbanstraße 23

Projektbeschreibung

Anlage 1

Lageplan Maßstab 1:500

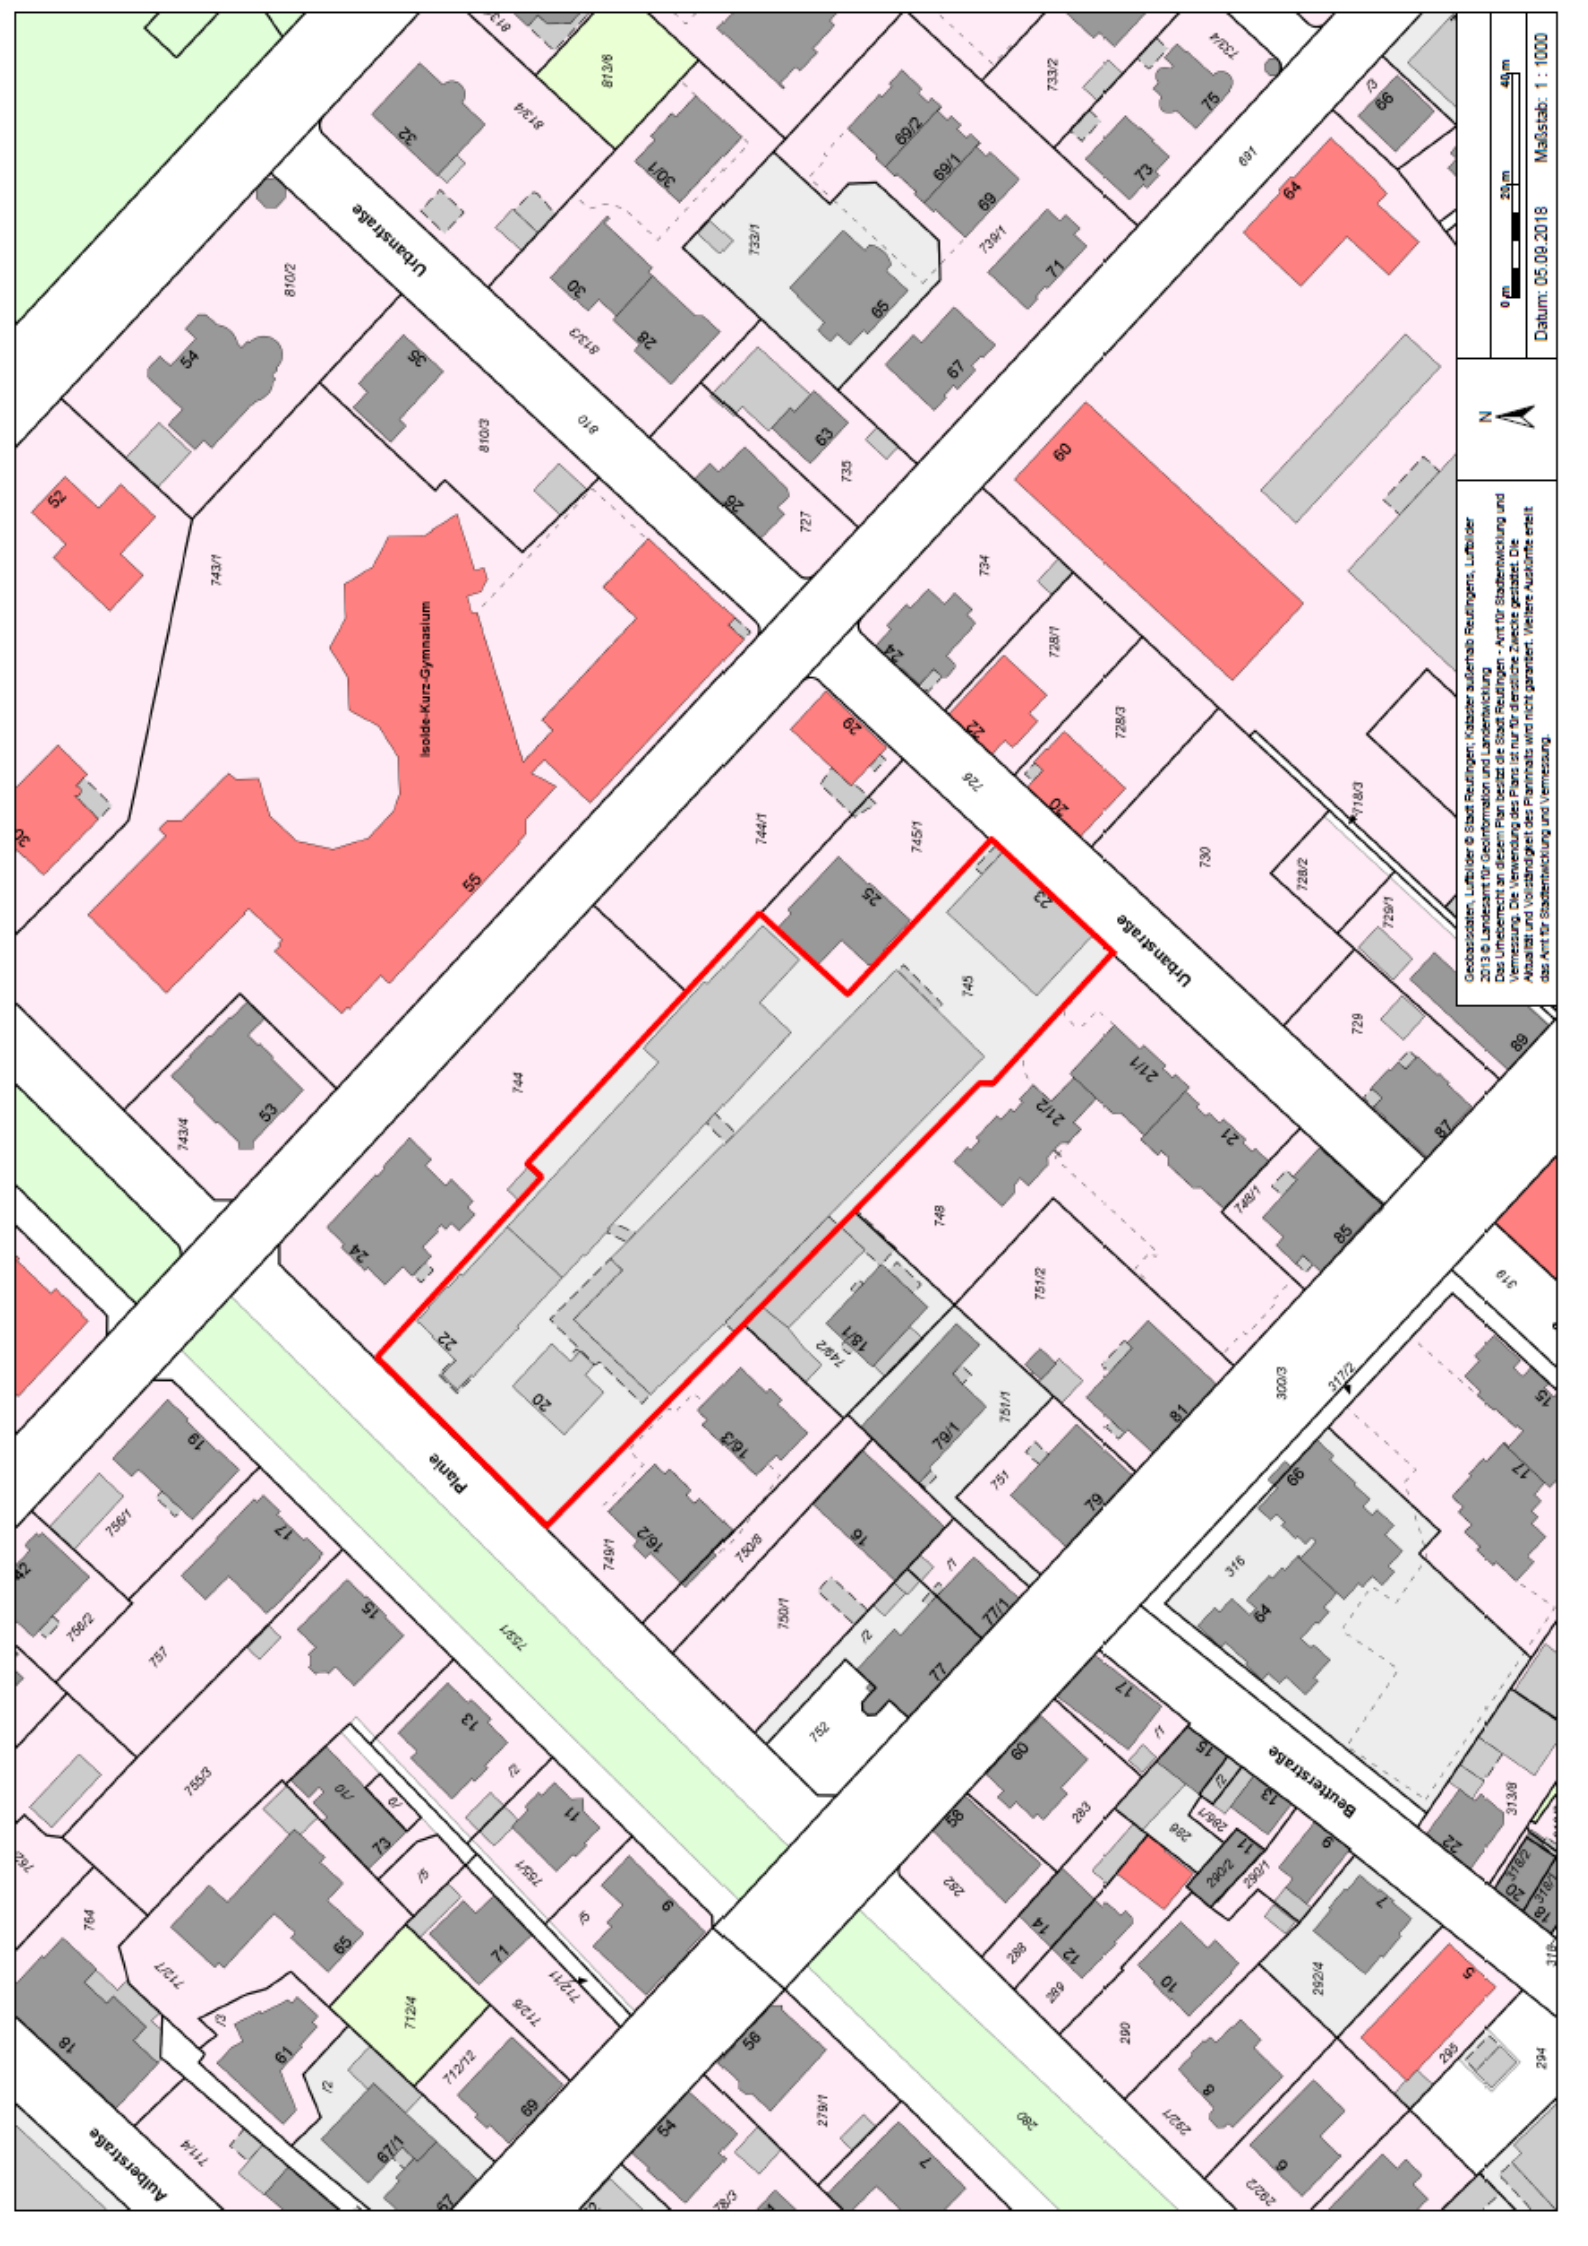

Datum: 05.09.2018 Maßstab: 1 : 1000



Geobaseplan, Lufbilder © Stadt Reutlingen, Kataster außerhalb Reutlingens, Lufbilder
2013 © Landesamt für Geoinformation und Landentwicklung
Das Landesamt an diesem Plan besitzt die Stadt Reutlingen - Amt für Stadtentwicklung und
Vermessung. Die Verwendung des Plans ist nur für dienstliche Zwecke gestattet. Die
Aktualität und Vollständigkeit des Plannamts wird nicht garantiert. Weitere Auskünfte erteilt
das Amt für Stadtentwicklung und Vermessung.